

# VILLA RIVIERA



DESIGNATION:

**T3 - LOT 04**  
NIVEAU RDC

ADRESSE:

37 Corniche Fleurie NICE 06 200


PLAN DE REPERAGE:

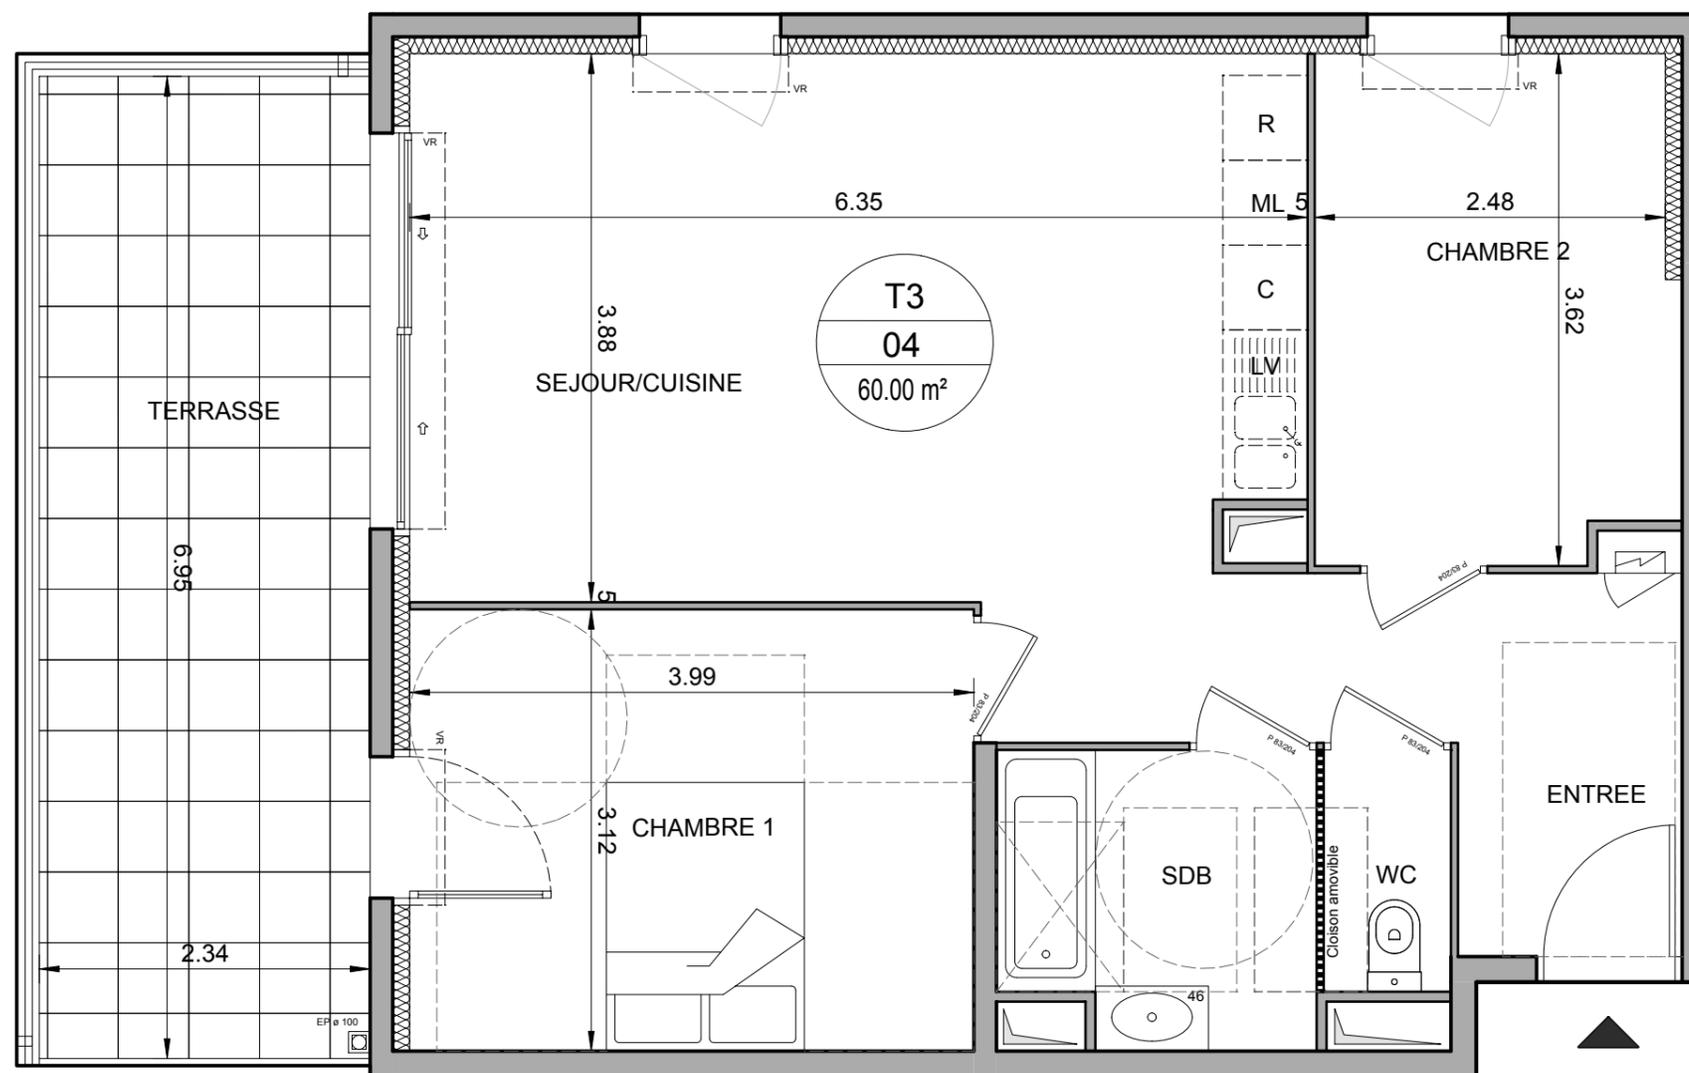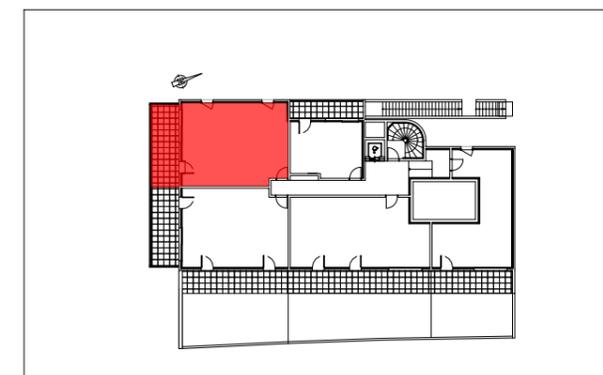


SURFACES:

SEJOUR/CUISINE	32.17 m <sup>2</sup>
CHAMBRE 1	12.47 m <sup>2</sup>
CHAMBRE 2	9.01 m <sup>2</sup>
SDB	4.67 m <sup>2</sup>
WC	1.68 m <sup>2</sup>
<b>Total Habitable</b>	<b>60.00 m<sup>2</sup></b>
TERRASSE	16.23 m <sup>2</sup>

CONSOMMATION ENERGETIQUE:

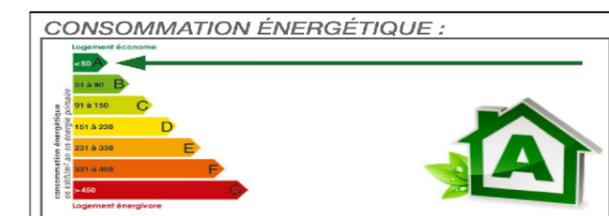

LEGENDE:

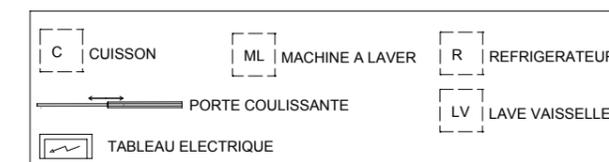

MAITRE D'OUVRAGE:



**IMMOBLEU PROMOTION**  
"Le Centralia"  
37, bvd Carabacel - 06000 NICE  
Tel: 04.93.13.10.40  
Fax: 04.93.13.10.29



NOTA : DES MODIFICATIONS SONT SUSCEPTIBLES D'ETRE APORTEES SUR CE PLAN EN FONCTION DES NECESSITES TECHNIQUES DE LA REALISATION.  
LES SURFACES SONT APPROXIMATIVES, LES RETOMBES, SOFFITES, FAUX-PLAFONDS ET CANALISATIONS NE FIGURENT PAS SUR CE PLAN.  
L'AMENAGEMENT INTERIEUR EST DONNE A TITRE INDICATIF.

LE 21/04/2017

modifié le 1er Octobre 2018